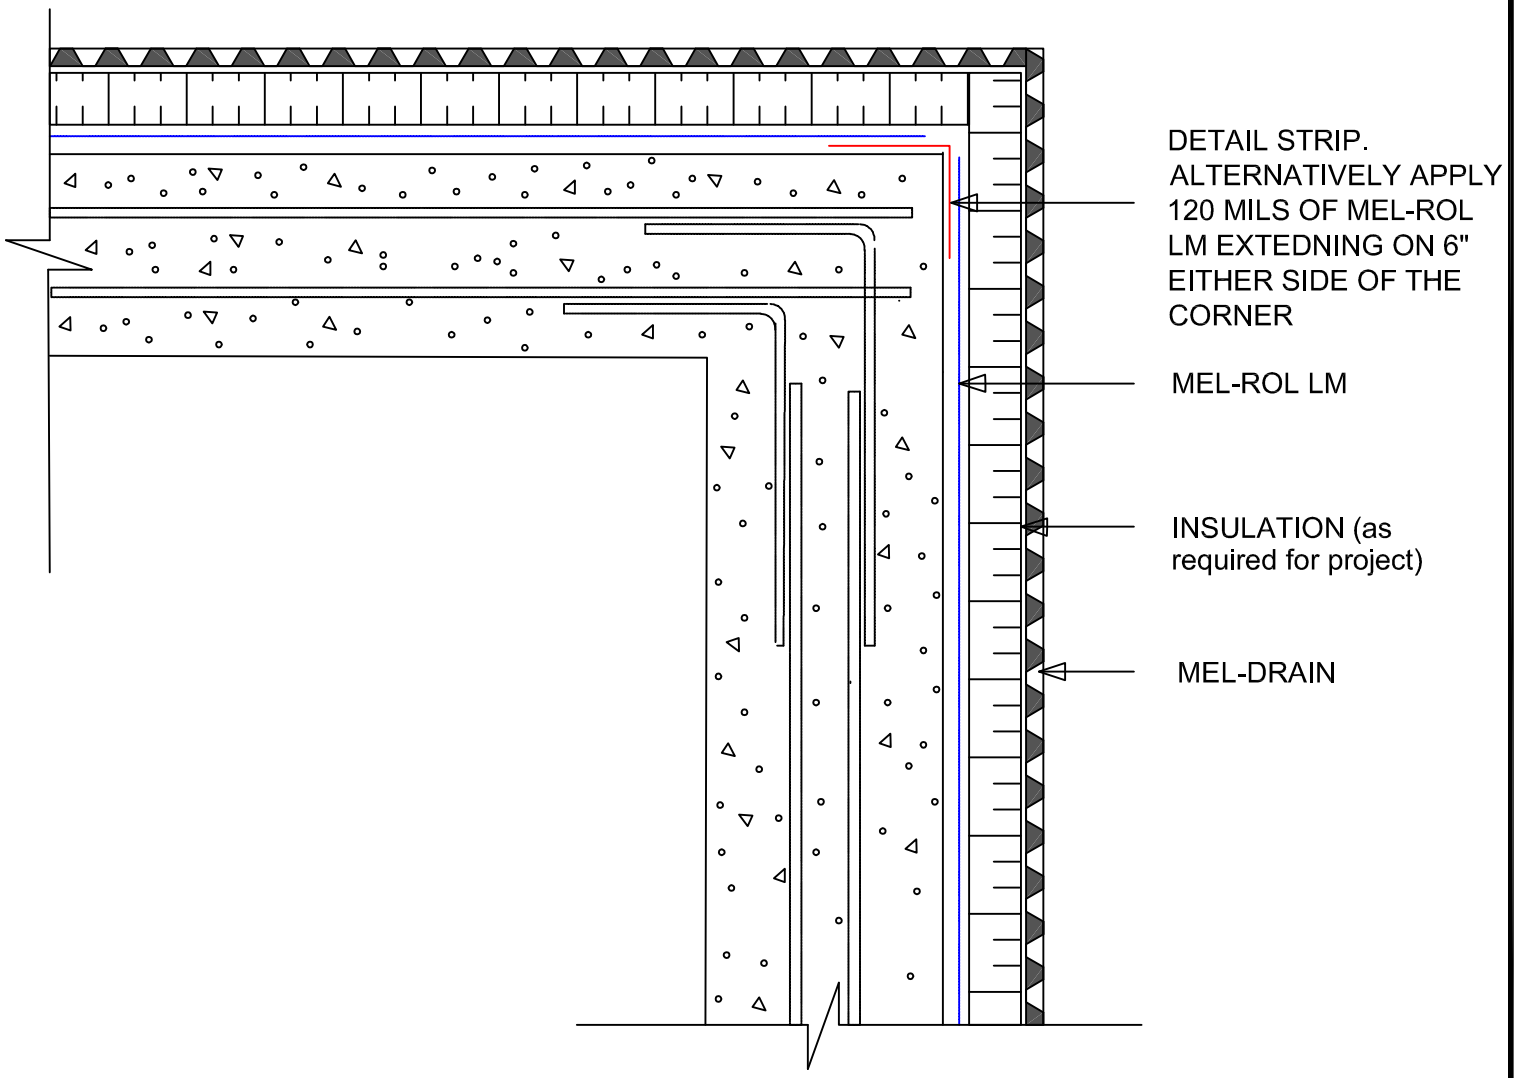


W.R. MEADOWS, INC.
300 Industrial Drive
Hampshire, IL 60140-0338
1-800-342-5976
www.wrmeadows.com

SKETCH: MEL-ROL LM OUTSIDE CORNER DETAIL (N.T.S.)

SKETCH NO: MR LM - 36

DATE: 02 / 27 / 2014